





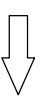





"I.I.S. Alessandro Volta"

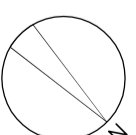
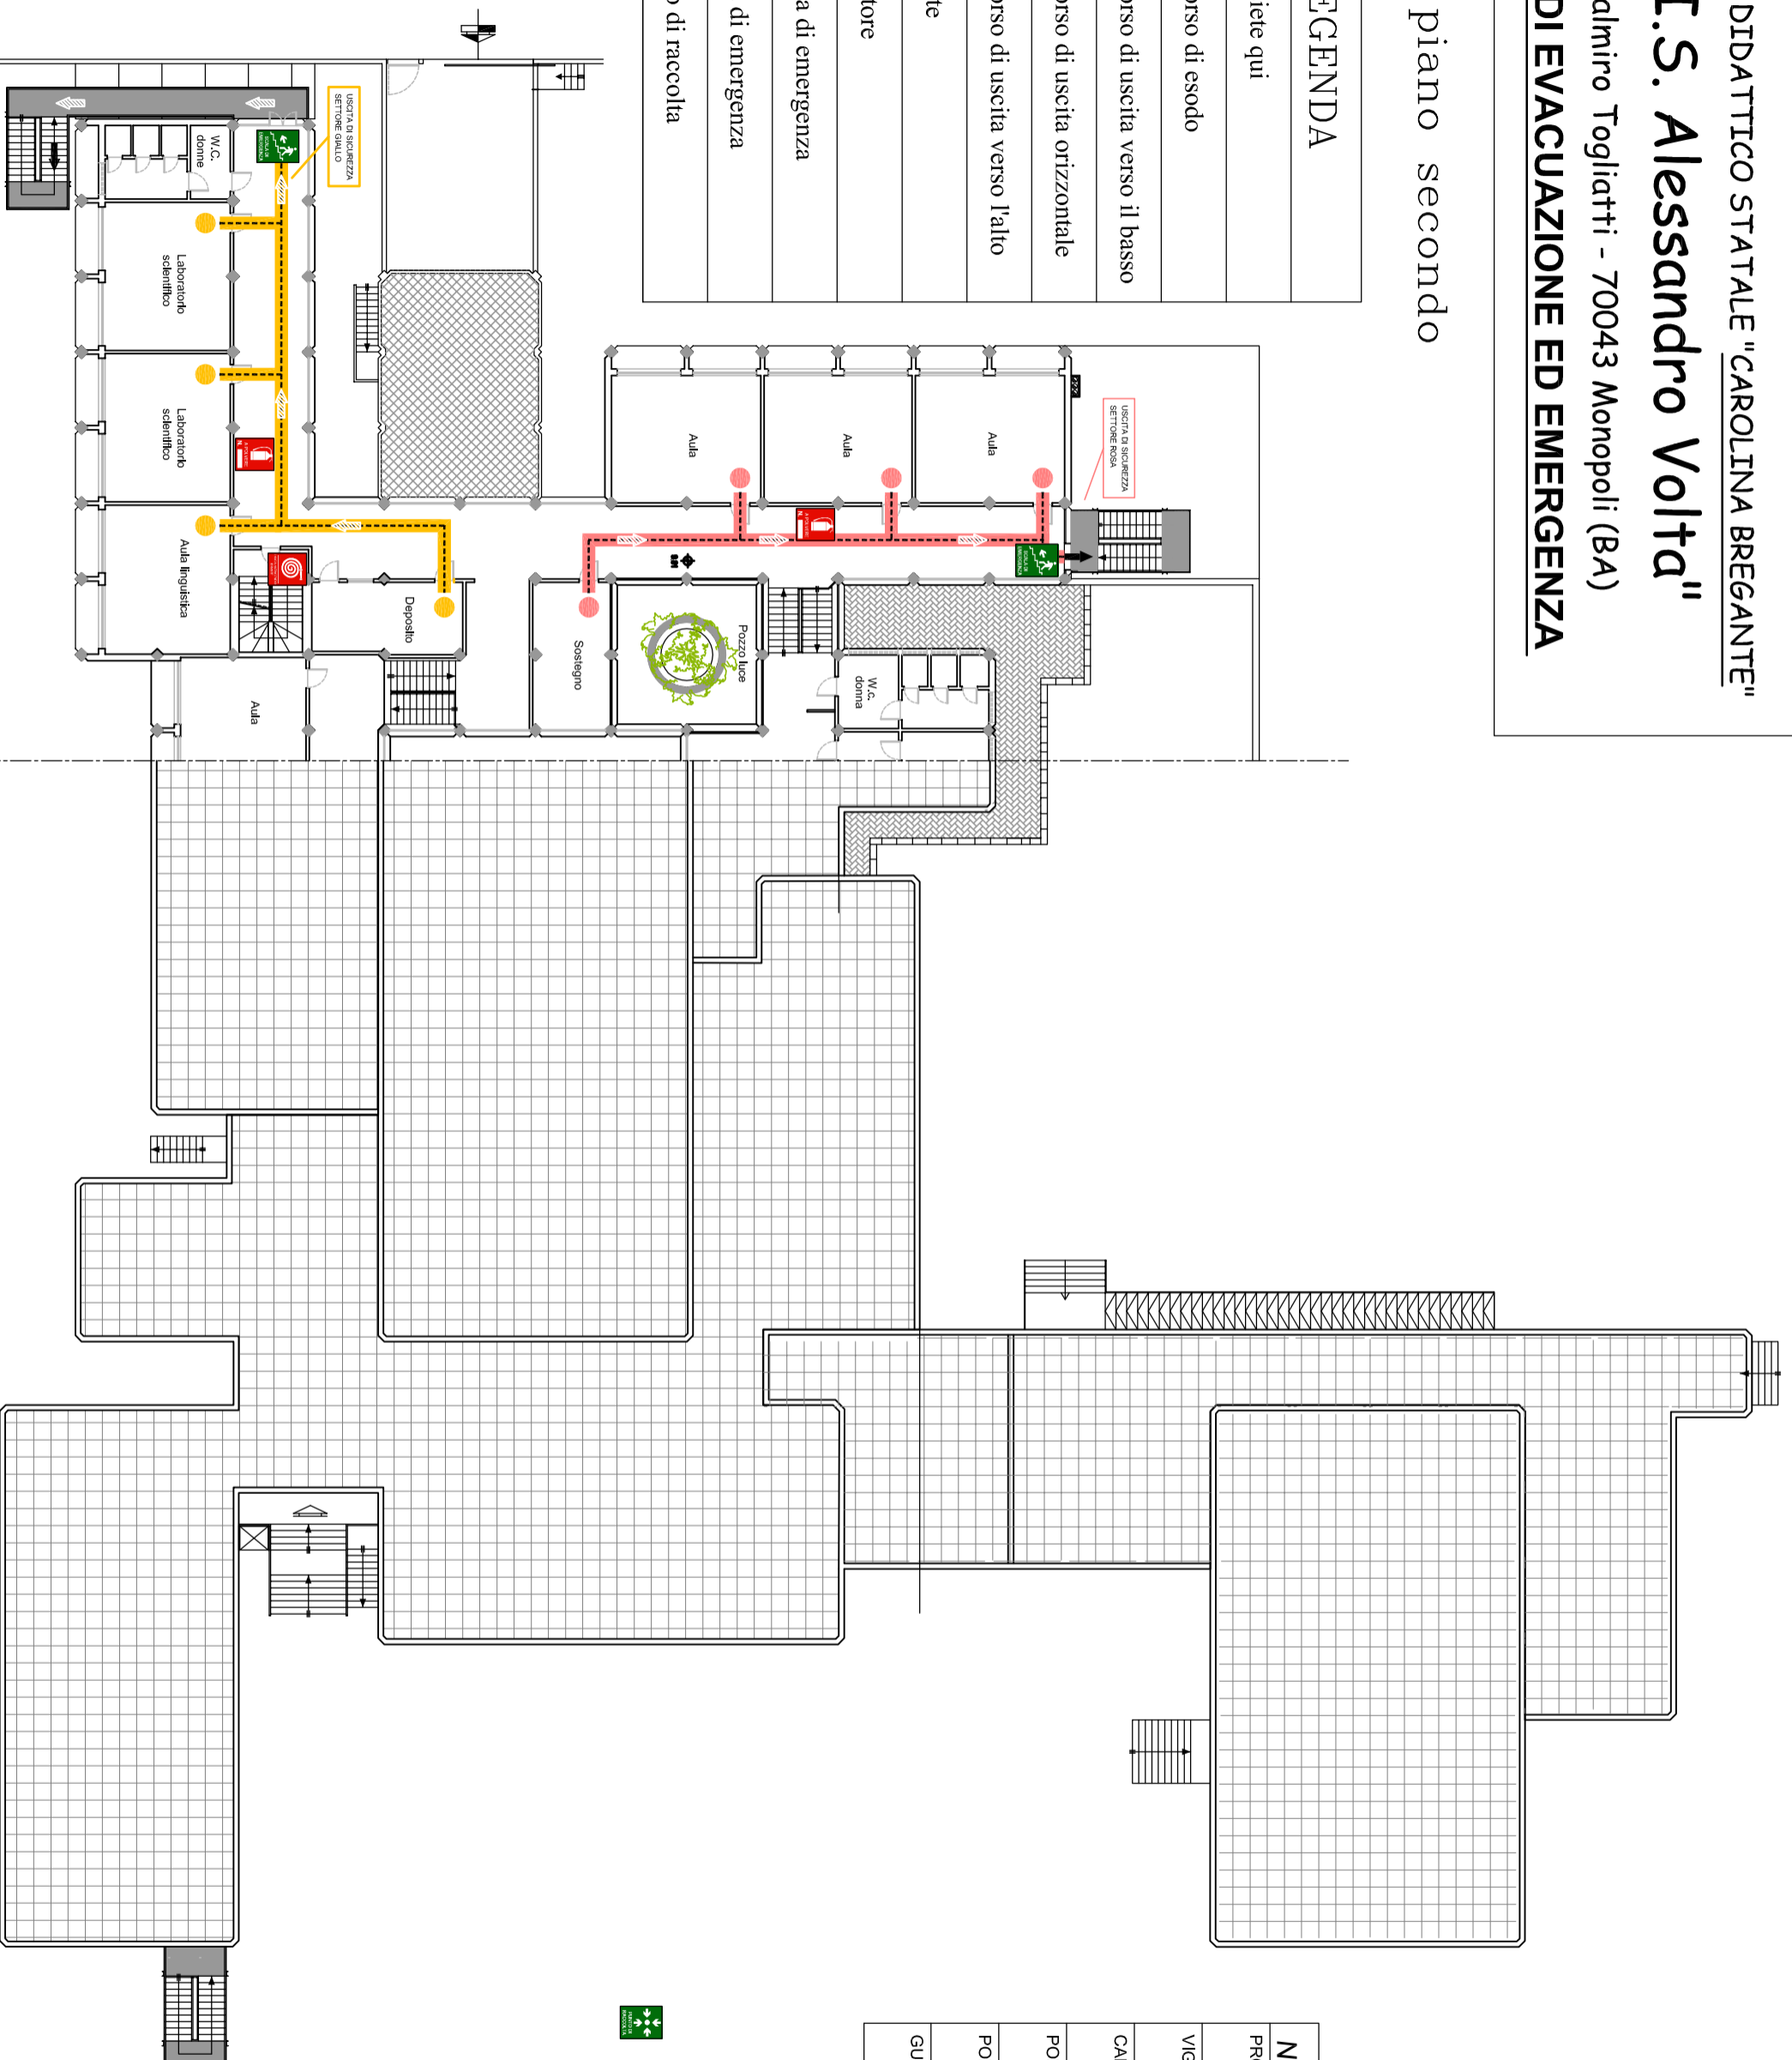
Via Palmiro Togliatti - 70043 Monopoli (BA)

PIANO DI EVACUAZIONE ED EMERGENZA





Pianta piano secondo

LEGENDA

	Voi siete qui
	Percorso di esodo
	Percorso di uscita verso il basso
	Percorso di uscita orizzontale
	Percorso di uscita verso l'alto
	Idrante
	Estintore
	Uscita di emergenza
	Scala di emergenza
	Punto di raccolta



NUMERI TELEFONICI

PRONTO SOCCORSO		118
VIGILI DEL FUOCO		115
CARABINIERI		112
POLIZIA		113
POLIZIA MUNICIPALE		080 4140511
GUARDIA DI FINANZA		117



STUDIO DI INGEGNERIA

ING. Rosanna CISTERMINO
 ING. Giuseppe CISTERMINO
 ING. Michele CARRIERI
 Via F. Angiulli, 24
 70013 Castellana Grotte (BA)
 Tel-Fax: 080.4961269
 E-mail: studioidingegneri@libero.it

